

COMUNE DI ALMENNO SAN BARTOLOMEO
(prov. di Bergamo)

AMBITO DI TRASFORMAZIONE RESIDENZIALE
"Strada della Regina ATR 14"

RO.MA. S.R.L.

MAZZOLENI CARMEN - MAZZOLENI GIAMPIERO - MAZZOLENI LAURETTA -
MAZZOLENI MARIA CRISTINA - MAZZOLENI STEFANO MARIO
ROTA GIANFRANCO - ROTA GIORGIO - PROMETTI LILIANA - ROTA DAVIDE

PROGETTO URBANISTICO

Data:
24 / 04 / 2013

Aggiorn.: /

Aggiorn.: /

Aggiorn.: /

Scala:
1:2000 /

Tav. n.
1


ESTRATTI

Adozione:


Approvazione:

Timbro e Firma progettisti


Il Sindaco Il Segretario comunale

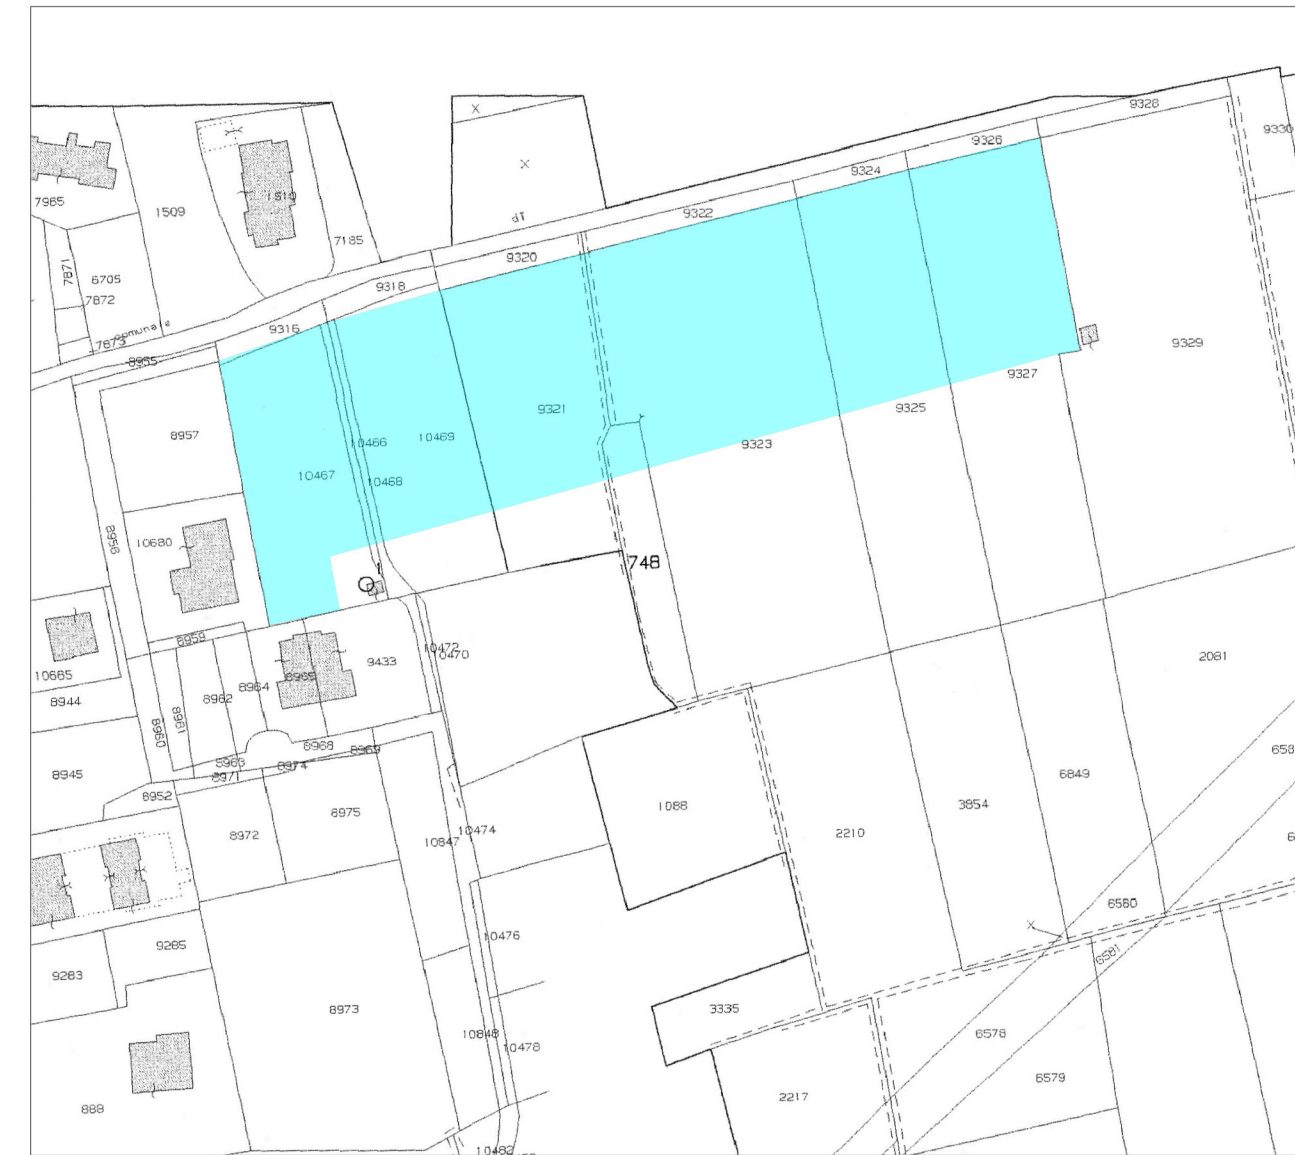

ESTRATTO DI MAPPA SCALA 1:2000

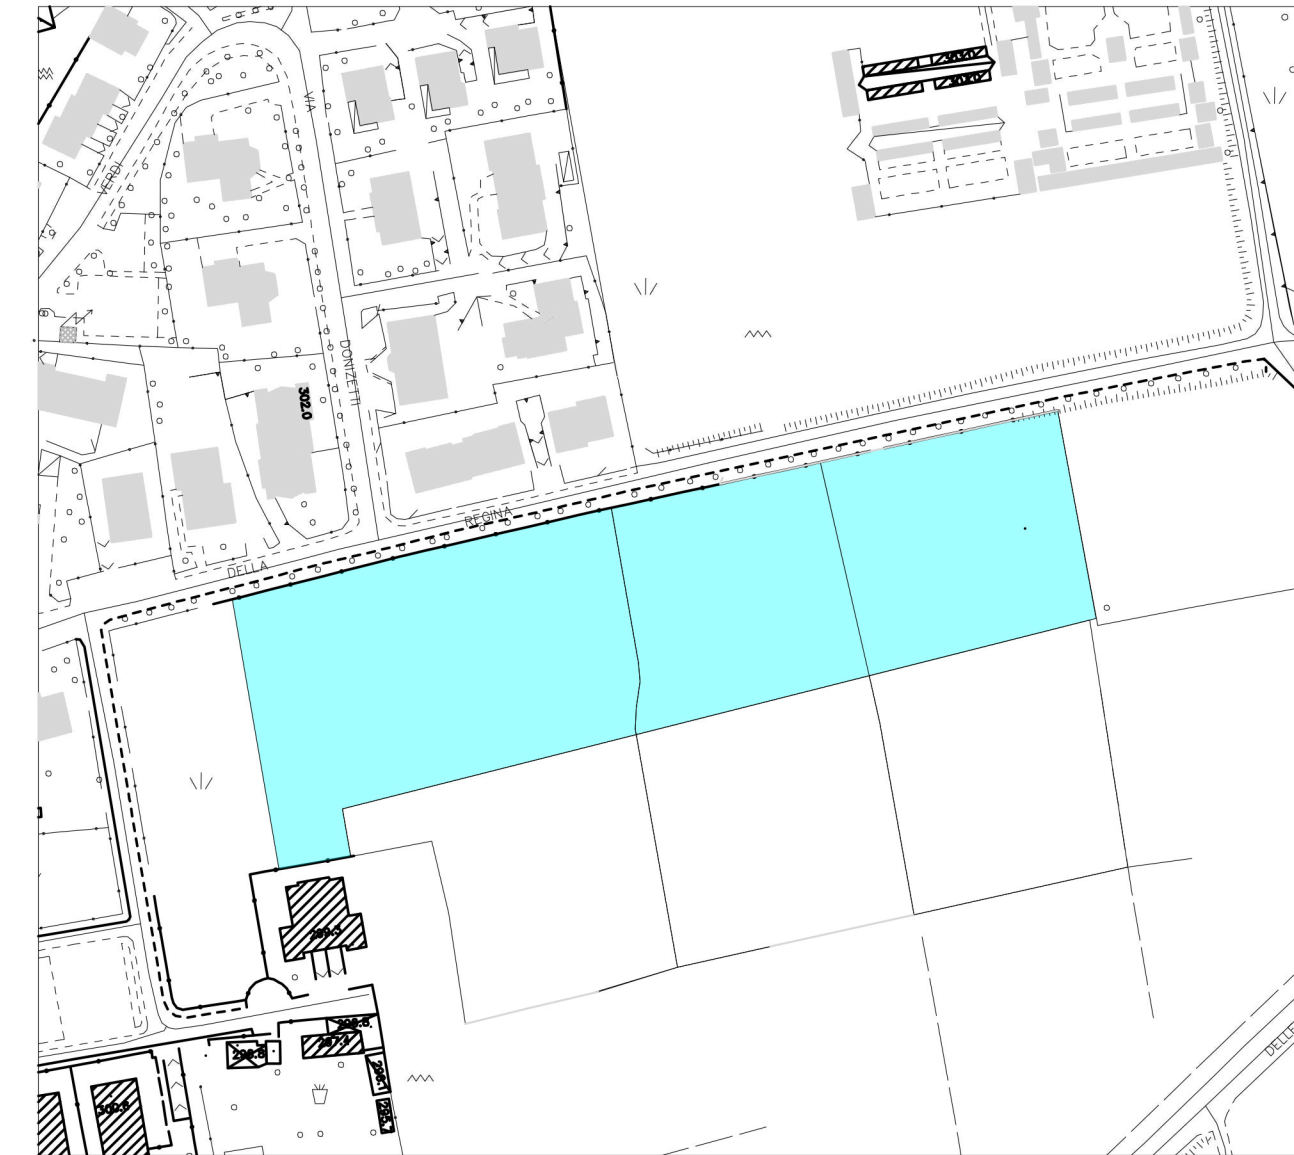

ESTRATTO AEREOFOTOGRAMMETRICO SCALA 1:2000

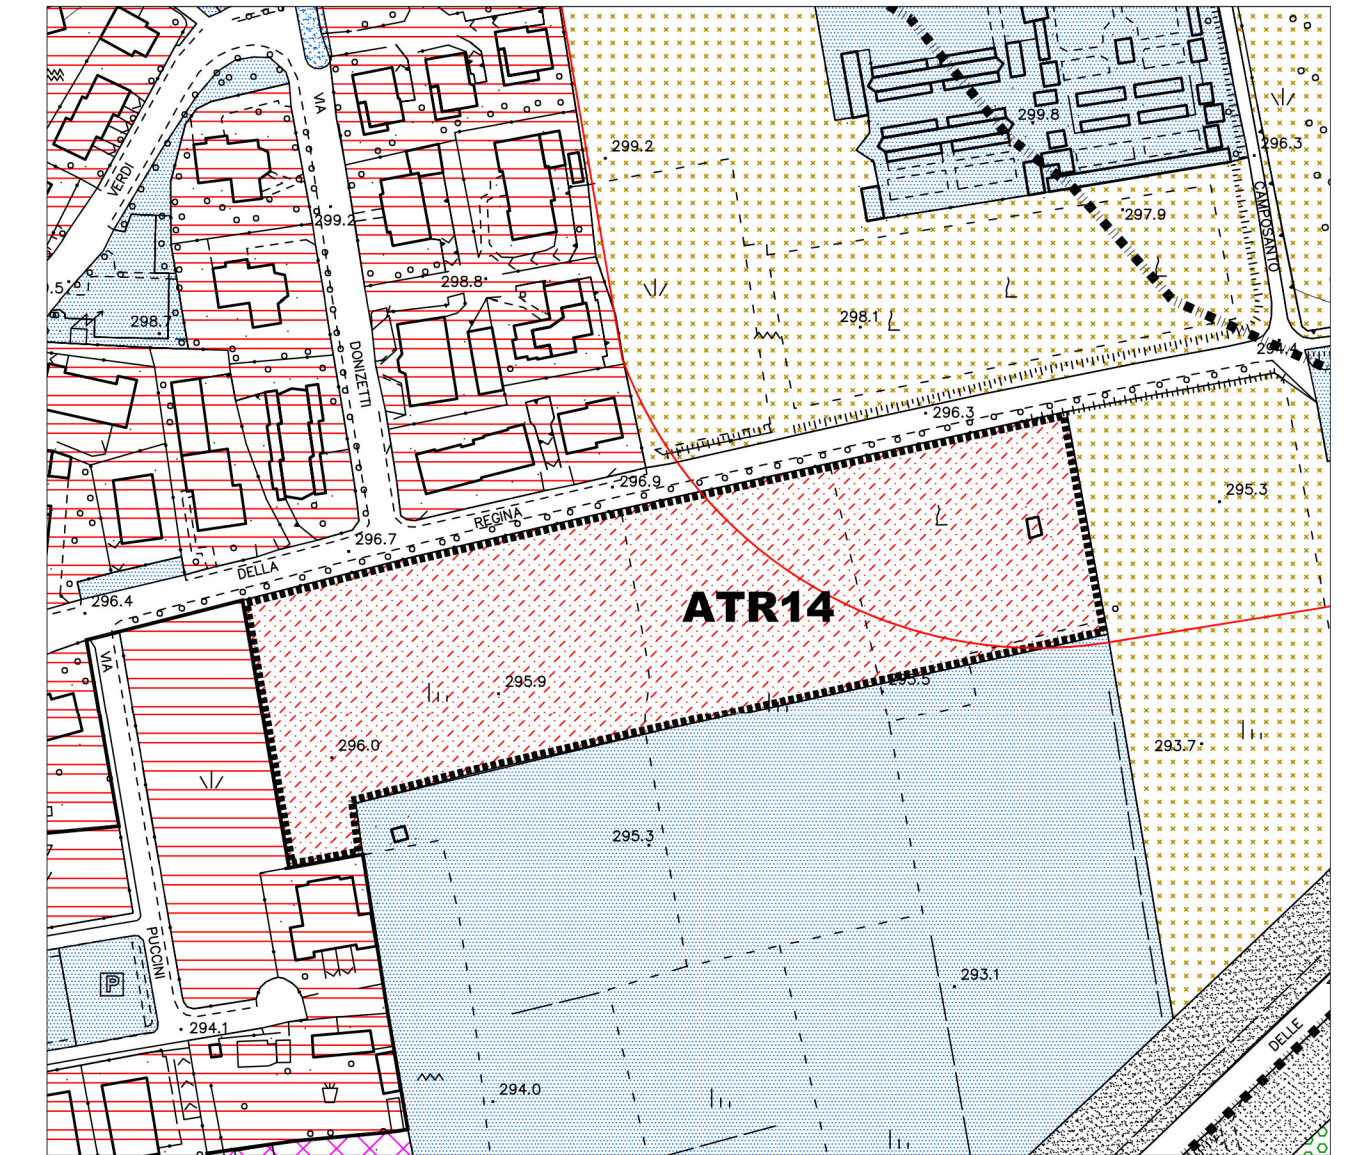

ESTRATTO P.G.T. SCALA 1:2000

Francesco Frigeni - ingegnere
Via E. Mattei, 115
24030 Almenno San Bartolomeo BG
Tel./ Phone 035 549503
Fax 035 549503
mail studiofrigeni@virgilio.it

Giovanni Rota - geometra
Via D. Alighieri, 5/B
24030 Almenno San Bartolomeo BG
Tel./ Phone 035 540954
Fax 035 540954
mail vannirota@alice.it

Sergio Trivella - architetto
Via A. Moro, 3
24030 Almenno San Bartolomeo BG
Tel./ Phone 035 540436
Fax 035 540436
mail sergiotrivella.arch@gmail.com