




PROFILO A-A

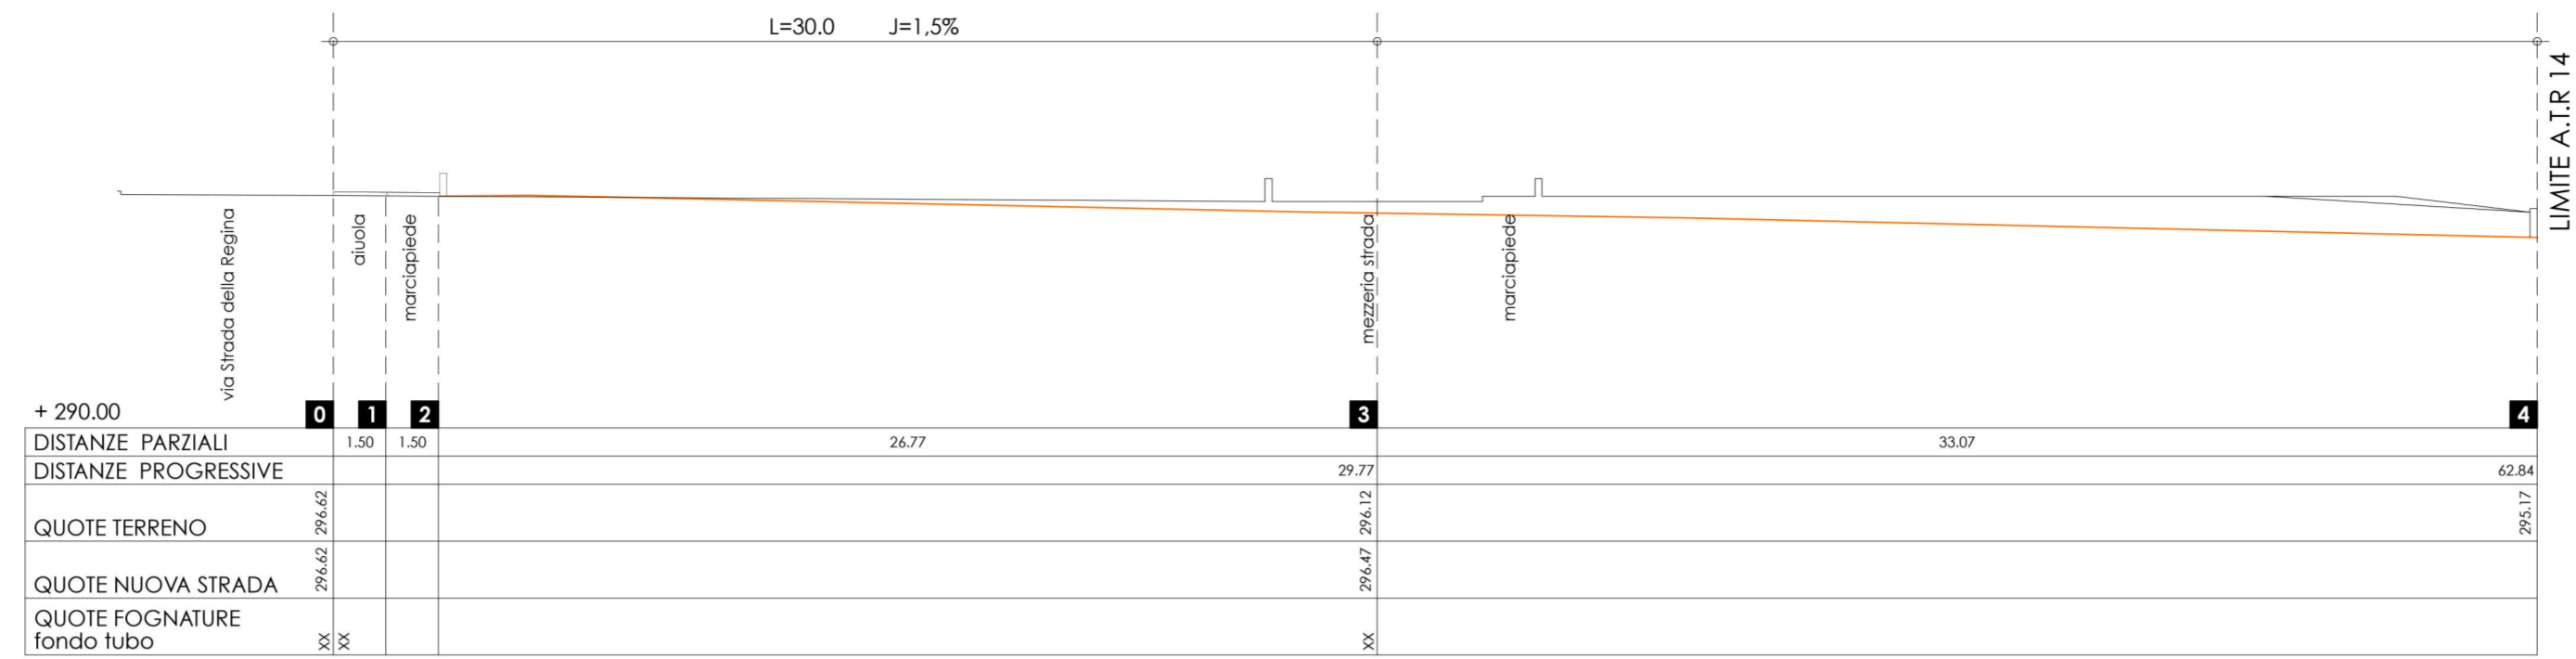

PROFILO B-B

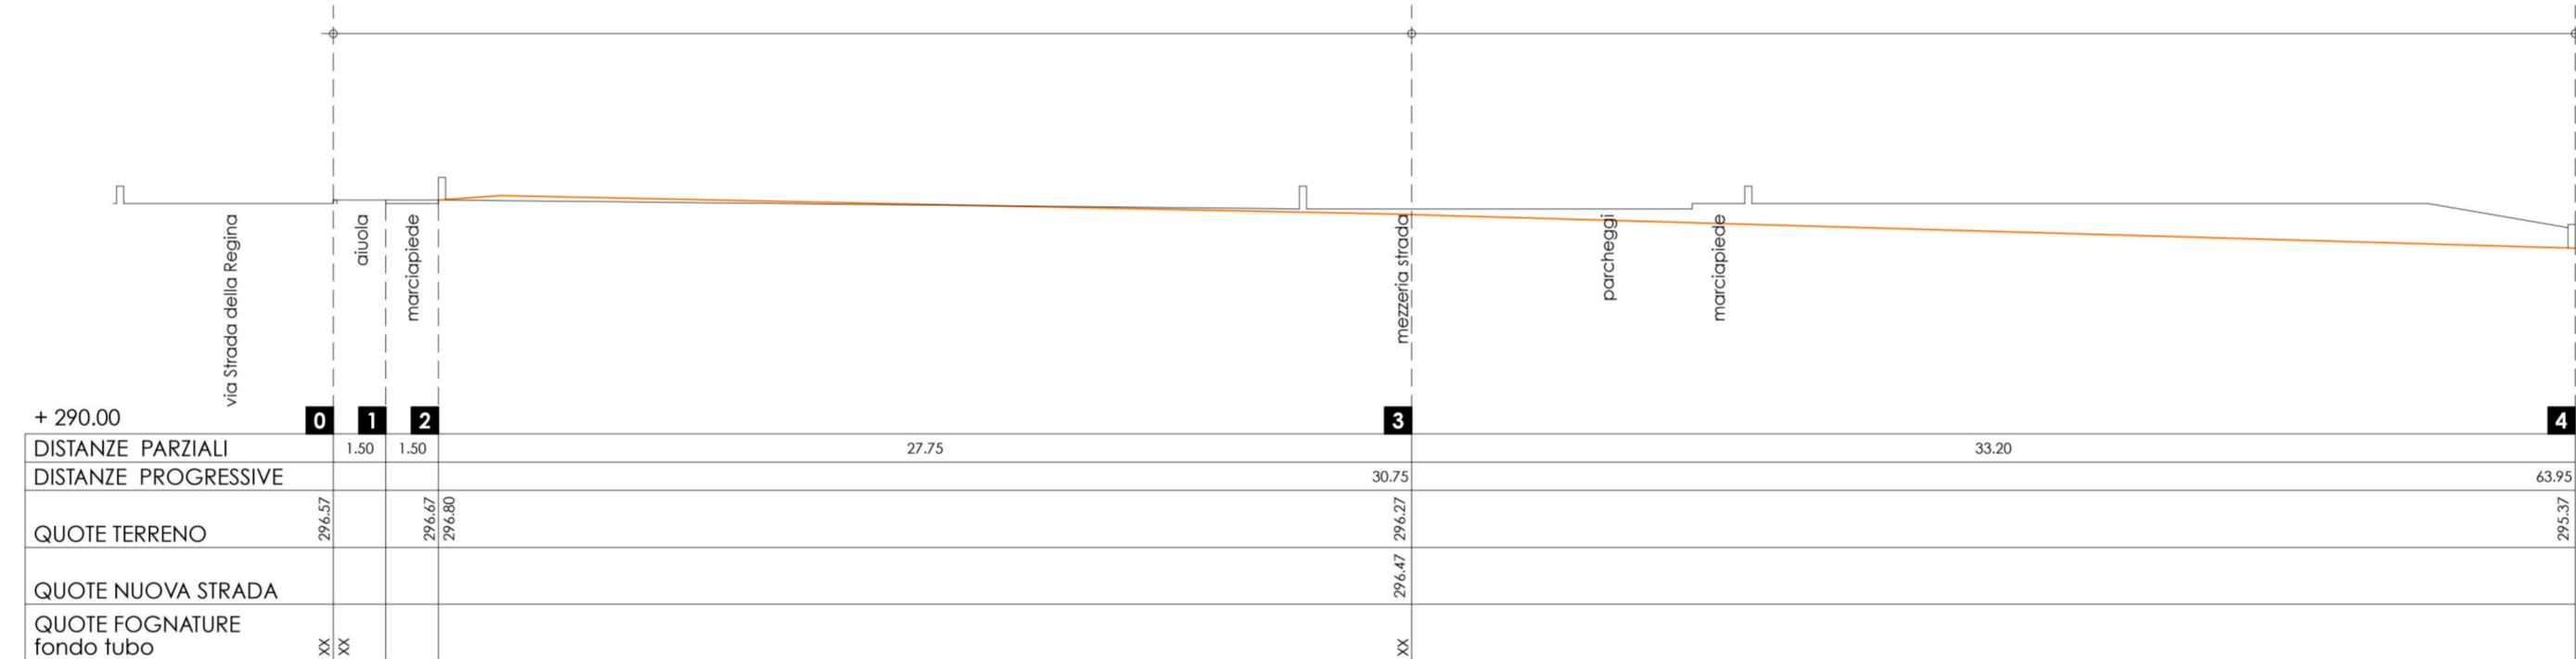

PROFILO C-C

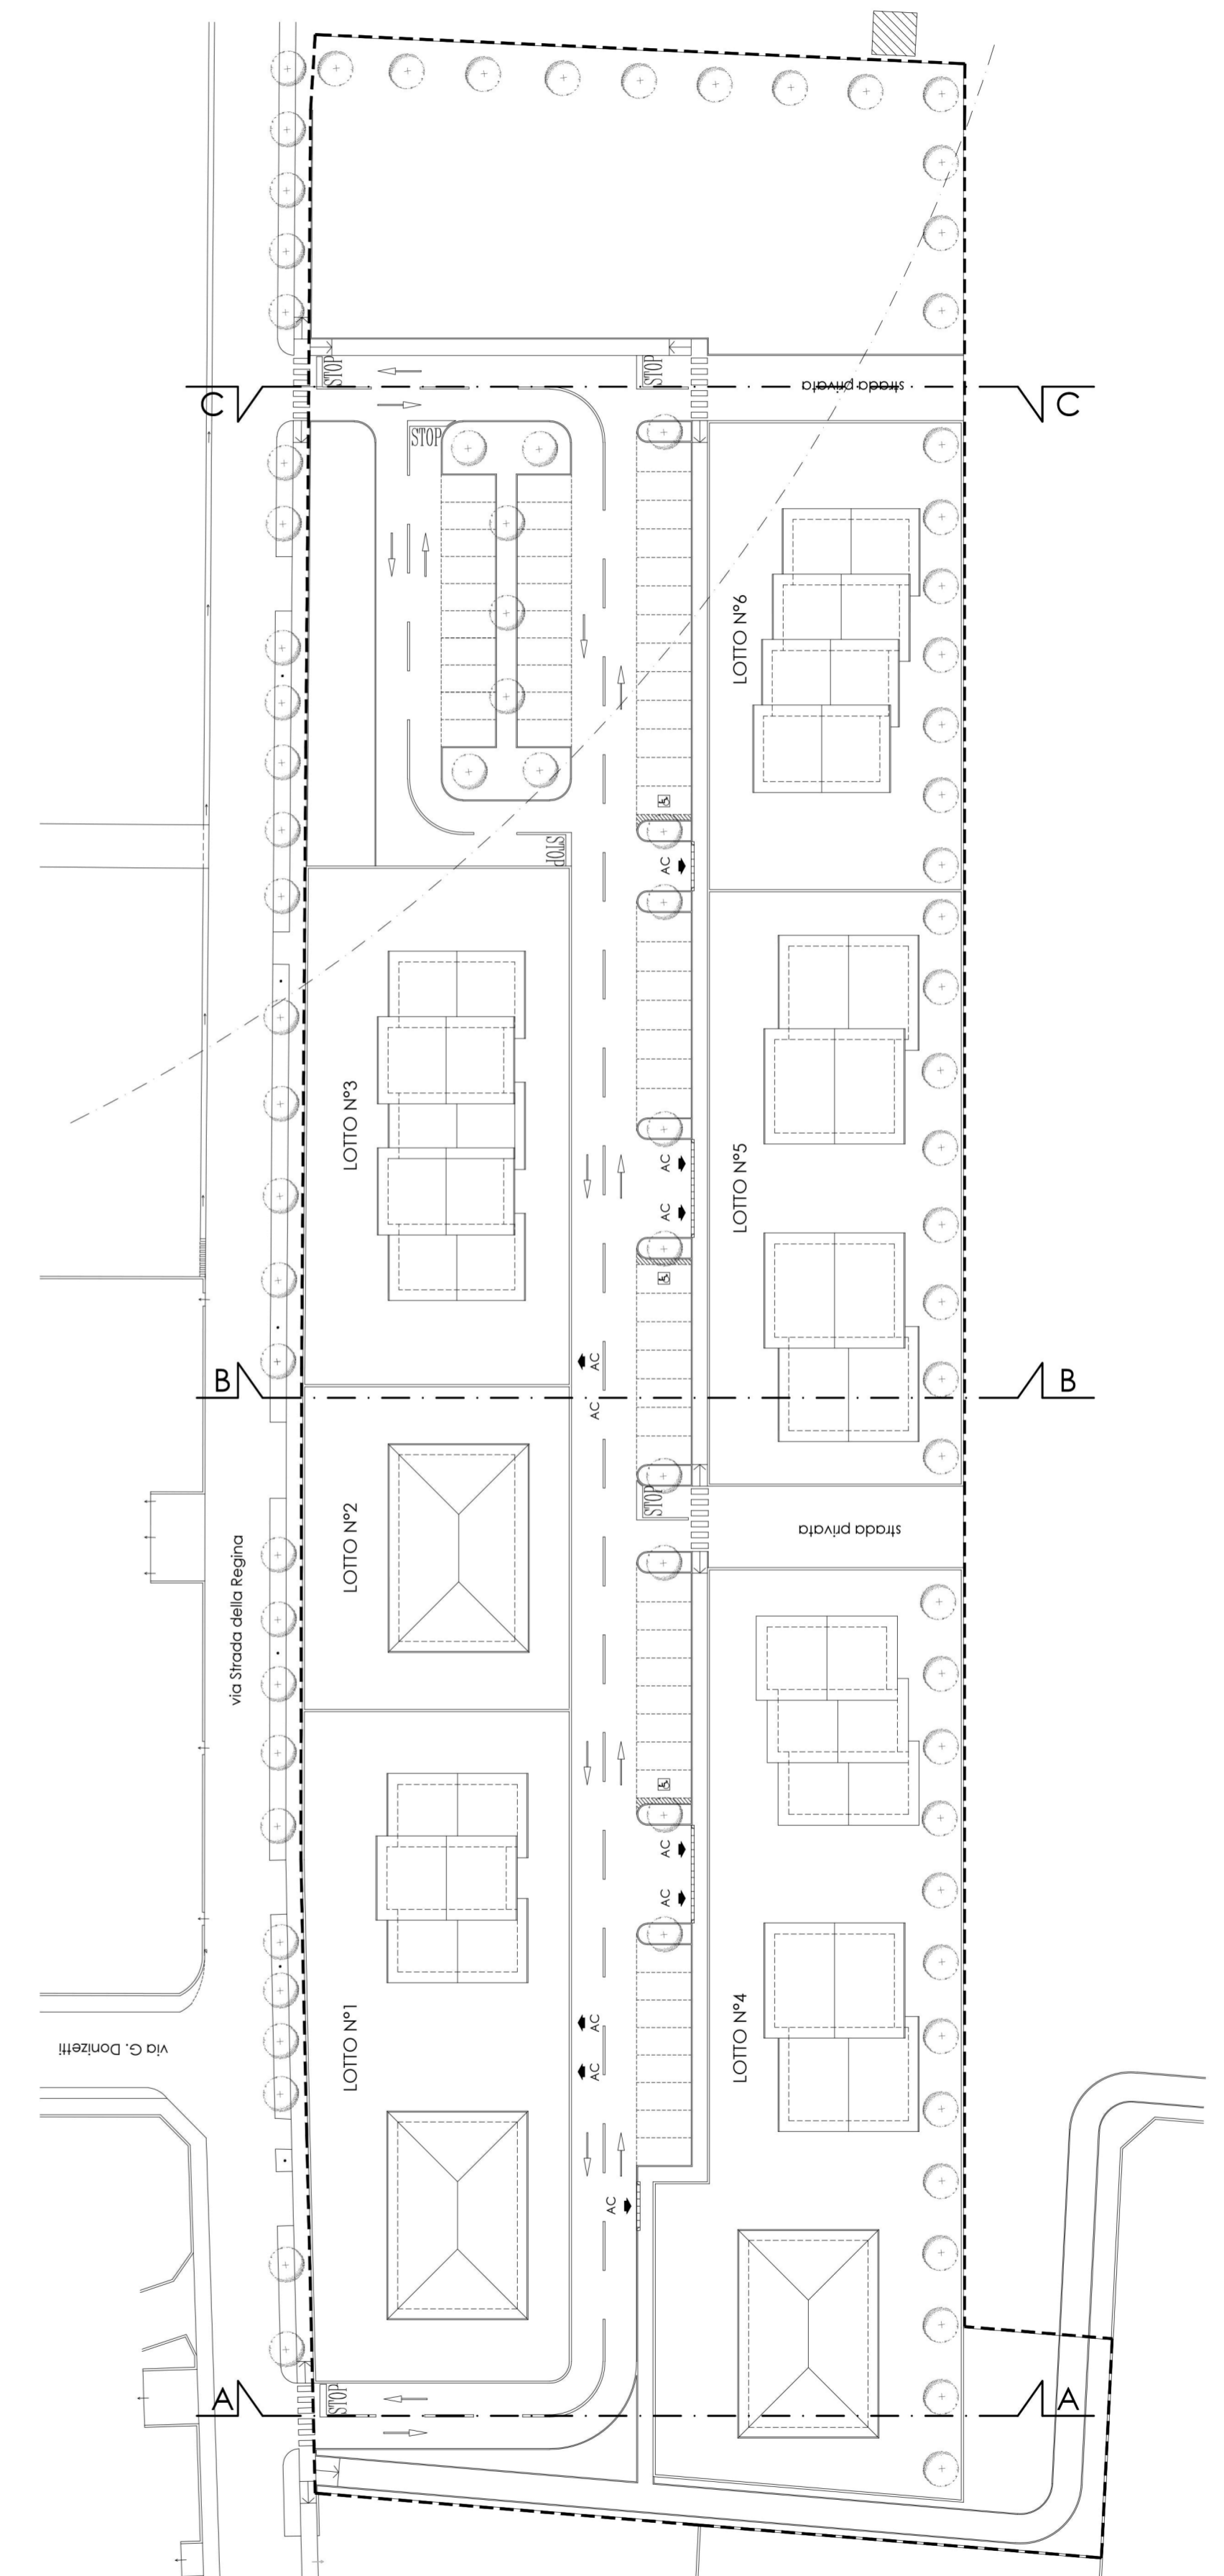

**COMUNE DI ALMENNO SAN BARTOLOMEO**  
(prov. di Bergamo)

**AMBITO DI TRASFORMAZIONE RESIDENZIALE**  
"Strada della Regina ATR 14"

**RO.MA. S.R.L.**  
MAZZOLENI CARMEN - MAZZOLENI GIAMPIERO - MAZZOLENI LAURETTA -  
MAZZOLENI MARIA CRISTINA - MAZZOLENI STEFANO MARIO  
ROTA GIANFRANCO - ROTA GIORGIO - PROMETTI LILIANA - ROTA DAVIDE

**PROGETTO URBANISTICO**

Data: 24 / 04 / 2013

Aggiorn.: /

Aggiorn.: /

Aggiorn.: /

Scala: 1:200 1:500

Tav. n. **5**

Adozione: \_\_\_\_\_ Approvazione: \_\_\_\_\_

Timbro e Firma progettisti \_\_\_\_\_ Il Sindaco \_\_\_\_\_ Il Segretario comunale \_\_\_\_\_

**Francesco Frigeni - ingegnere**  
Via E. Mattei, 115  
24030 Almenno San Bartolomeo BG  
Tel./ Phone 035 549503  
Fax 035 549503  
mail studiofrigeni@virgilio.it

**Giovanni Rota - geometra**  
Via D. Alighieri, 5/B  
24030 Almenno San Bartolomeo BG  
Tel./ Phone 035 540954  
Fax 035 540954  
mail vannirota@alice.it

**Sergio Trivella - architetto**  
Via A. Moro, 3  
24030 Almenno San Bartolomeo BG  
Tel./ Phone 035 540436  
Fax 035 540436  
mail sergiotrivella.arch@gmail.com