COMUNE DI ALMENNO SAN BARTOLOMEO
provincia di Bergamo

AMBITO DI TRASFORMAZIONE RESIDENZIALE
" ATR 18 Via Lesina "

Committenza

A Z IMMOBILIARE s.r.l.
BARBI FRANCESCO
MALVESTITI NIVES
PANZA JENNY
RODESCHINI MATTEO
ROTA EDOARDO
ROTA NATALIA

Progettista

INGEGNERE FRANCESCO FRIGENI
via Enrico Mattei, 10
24030 Almenno San Bartolomeo (BG)
tel. 035/545003
fax. 035/545003
mail studiofrigeni@virgilio.it

Allegato

07

TAVOLA OPERE DI URBANIZZAZIONE

Ottobre 2014
revisione 00

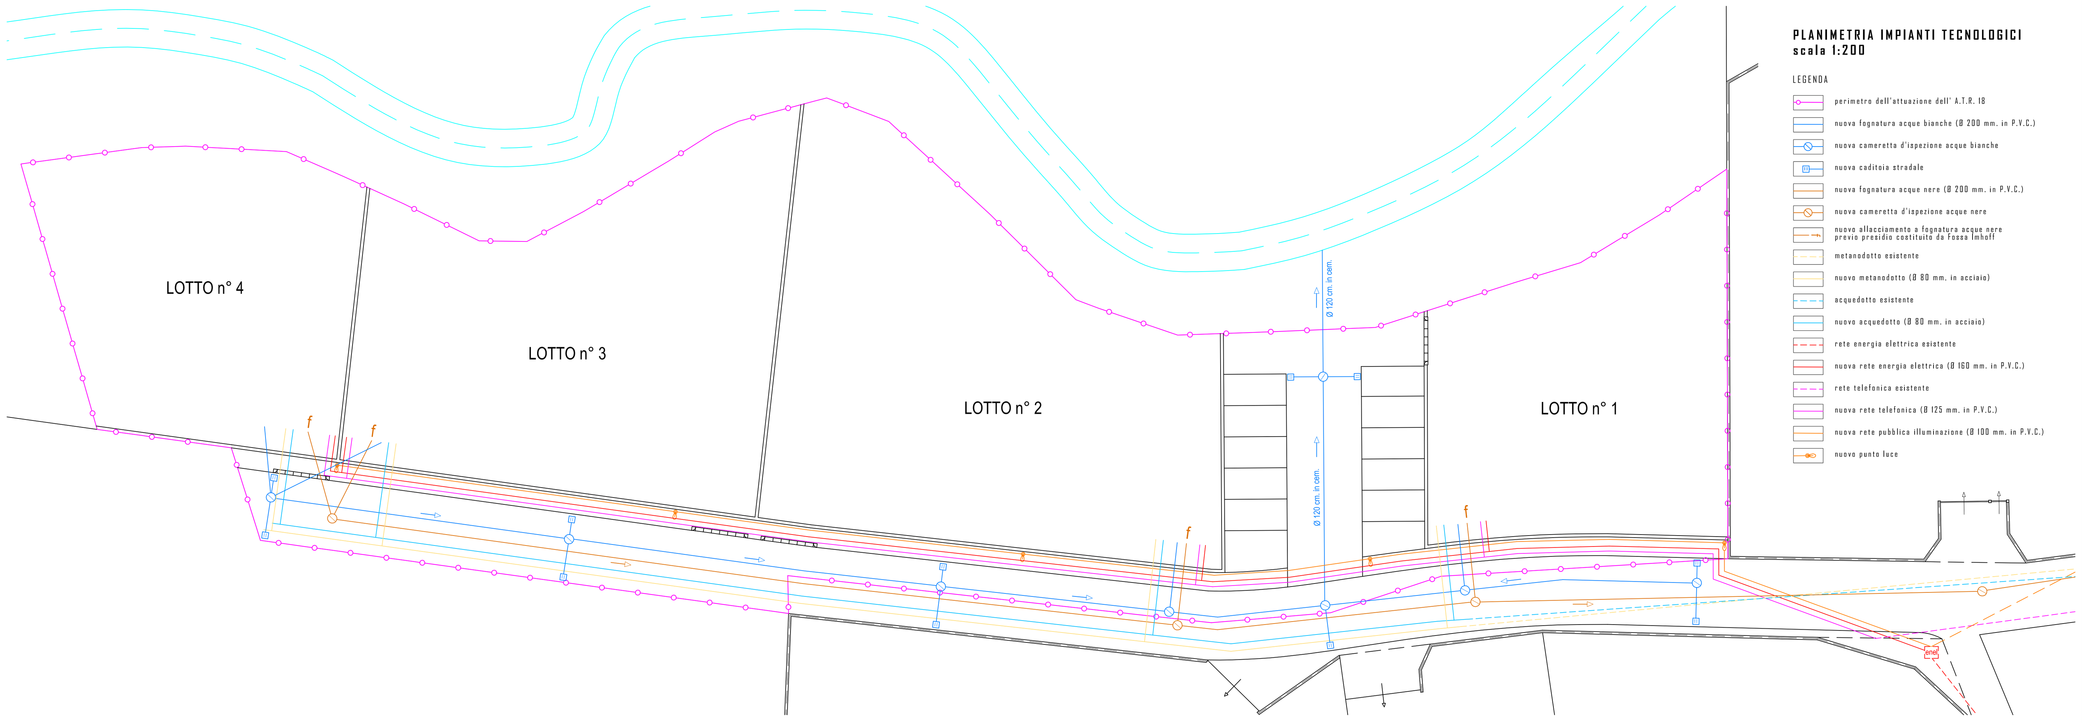

PLANIMETRIA IMPIANTI TECNOLOGICI
scala 1:200

LEGENDA

- perimetro dell'attuazione dell' A.T.R. 18
- nuova fognatura acque bianche (Ø 200 mm. in P.V.C.)
- nuova cameretta d'ispezione acque bianche
- nuova caditoia stradale
- nuova fognatura acque nere (Ø 200 mm. in P.V.C.)
- nuova cameretta d'ispezione acque nere
- nuova allacciamento a fognatura acque nere previo presidio costituito da Fossa Imhoff
- metanodotto esistente
- nuova metanodotto (Ø 80 mm. in acciaio)
- acquedotto esistente
- nuova acquedotto (Ø 80 mm. in acciaio)
- rete energia elettrica esistente
- nuova rete energia elettrica (Ø 160 mm. in P.V.C.)
- rete telefonica esistente
- nuova rete telefonica (Ø 125 mm. in P.V.C.)
- nuova rete pubblica illuminazione (Ø 100 mm. in P.V.C.)
- nuovo punto luce

PLANIMETRIA GLOBALE FOGNATURA ACQUE NERE E RETE PUBBLICA ILLUMINAZIONE
scala 1:500

LEGENDA

- perimetro dell'attuazione dell' A.T.R. 18
- fognatura esistente acque nere di proprietà Golf Club Bergamo L'Albenza
- nuova fognatura acque nere (Ø 200 mm. in P.V.C.)
- nuova cameretta d'ispezione acque nere
- nuova allacciamento a fognatura acque nere previo presidio costituito da Fossa Imhoff
- nuova rete pubblica illuminazione (Ø 100 mm. in P.V.C.)
- nuovo punto luce
- predisposizione sola tubazione per futura rete pubblica illuminazione
- nuovo pozzetto e plinto per futuro punto luce