



- LEGENDA**
- NUOVO PERIMETRO AREA OGGETTO DI P.I.I.
 - ZONA OMOGENEA RESIDENZIALE A VOLUMETRIA DEFINITA - C3
 - ZONA PRODUTTIVA CON FINALITA' LAVORAZIONE INERTI E PRODUZIONE CALCESTRUZZO - D31
 - ZONA PRODUTTIVA CON FINALITA' DI STOCCAGGIO DI MATERIALI INERTI - D32
 - ZONA TURISTICO RICETTIVA ED ALBERGHIERA - D4
 - LINEE MASSIMO SVILUPPO EDIFICI
 - AREE DESTINATE A PARCO - F5
 - PARCO FLUVIALE
 - ZONA DESTINATA A STRUTTURE PUBBLICHE RICETTIVE E LUDICO SPORTIVE PER LA FRUIZIONE PUBBLICA DEL PARCO FLUVIALE - F9
 - ZONA DESTINATA A STRUTTURE PRIVATE RICETTIVE E LUDICO SPORTIVE PER LA FRUIZIONE PUBBLICA DEL PARCO FLUVIALE - F10
 - ZONA A VERDE PRIVATO VINCOLATO - VP
 - AREE ATTREZZATE PER IL PARCHEGGIO - P
 - AREE PUBBLICHE DESTINATE A STRADE ED INFRASTRUTTURE PER LA VIABILITA' - S1
 - AREE PRIVATE DESTINATE A STRADE ED INFRASTRUTTURE PER LA VIABILITA' - S2
 - POZZE SORGENTI ZONA DI TUTELA ASSOLUTA MT. 10
 - POZZE SORGENTI ZONA DI RISPETTO MT. 200
 - PISTA CICLOPEDONALE
 - QUOTE ASSOLUTE DI PROGETTO

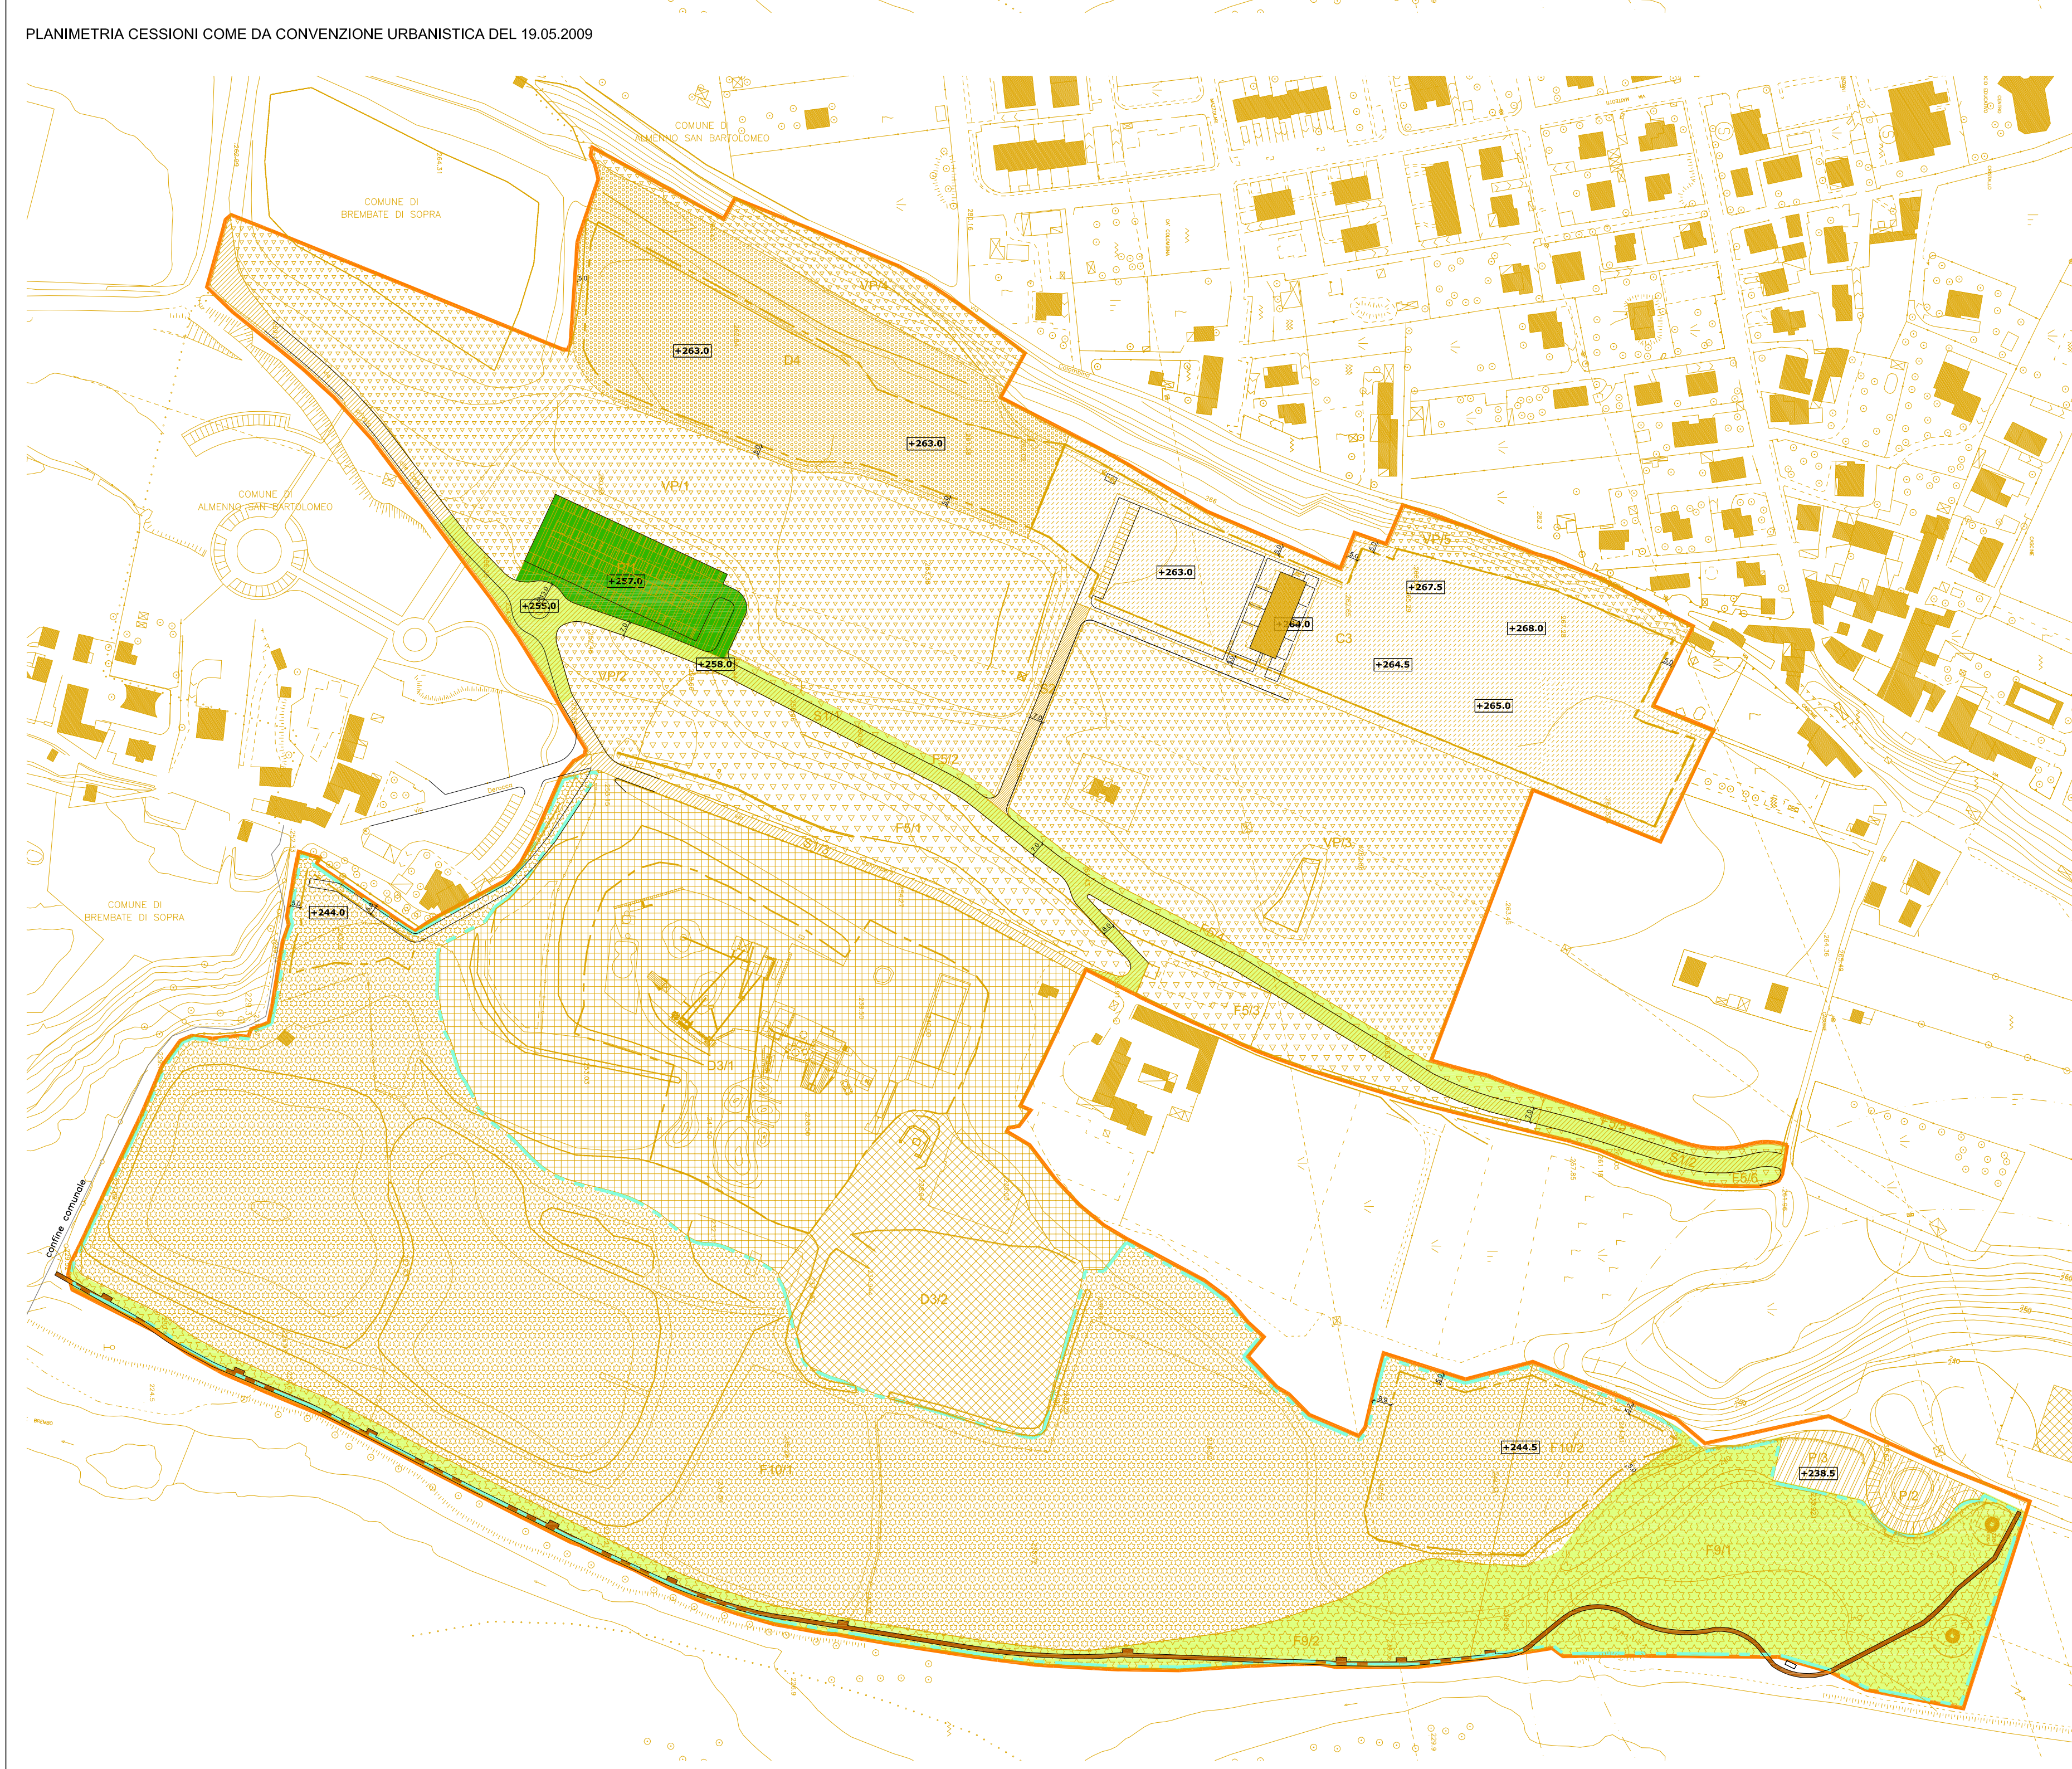

- planimetria cessioni**
- AREE CEDUTE DALL'ATTUATORE PRIVATO ALL'AMMINISTRAZIONE COMUNALE
 - AREE CEDUTE DALL'AMMINISTRAZIONE COMUNALE ALL'OPERATORE PRIVATO
- planimetria opere pubbliche**
- INDIVIDUAZIONE PLANIMETRICA DELLE OPERE PUBBLICHE A CARICO DELL'ATTUATORE PRIVATO DA COMPLETARE
 - INDIVIDUAZIONE PLANIMETRICA DELLE OPERE PUBBLICHE A CARICO DELL'ATTUATORE PRIVATO COMPLETATE

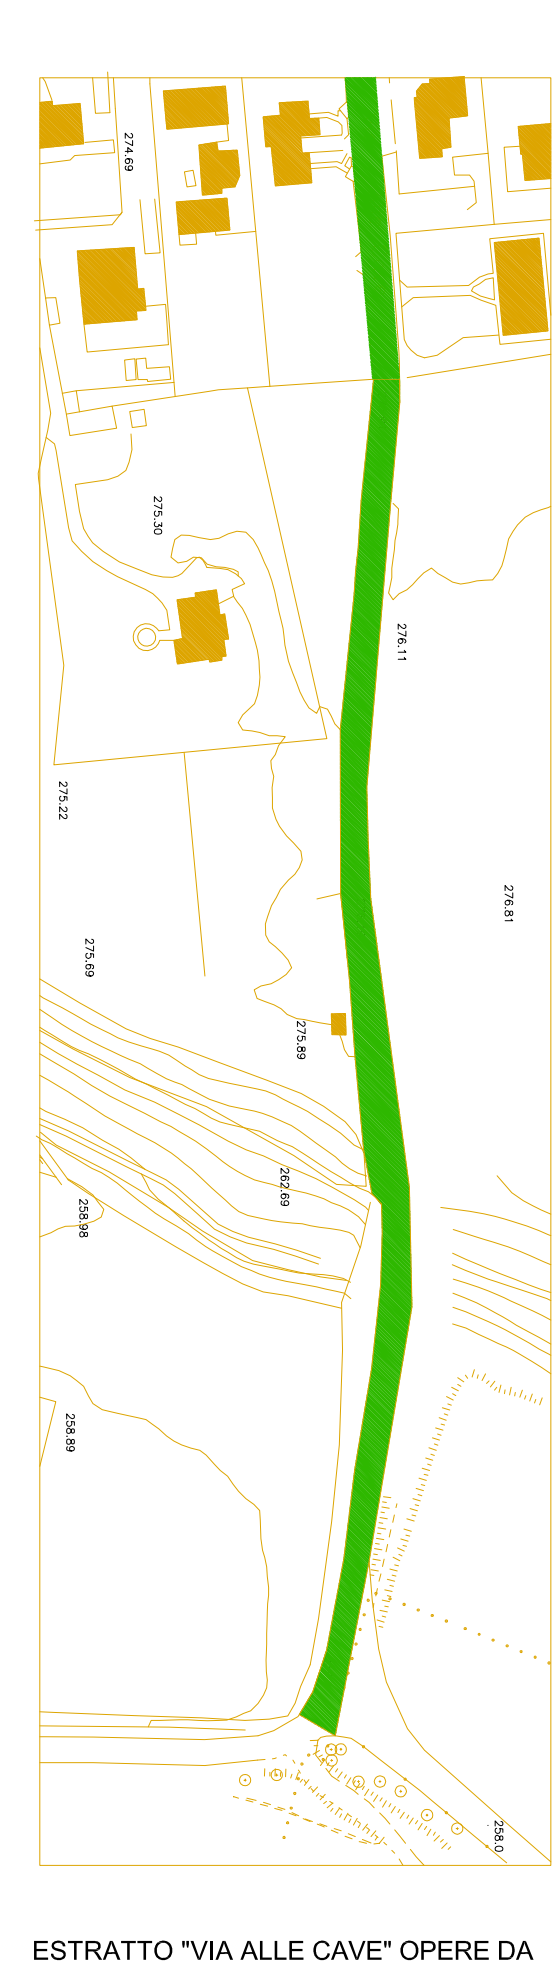

COMUNE DI ALMENNO SAN BARTOLOMEO
provincia di Bergamo

VARIANTE AL P. I. I. "PARCO FLUVIALE"
Adottato con Delibera n°3 del 21.01.2009
Approvato con Delibera n°13 del 18.03.2009

IMPRESA F.lli ROTA NODARI S.p.A.
via Giovanni Falcone, 4 - Almenno San Bartolomeo - Bg

**PROGETTO URBANISTICO
VARIANTE**

TAVOLA DELLE CESSIONI
INDIVIDUAZIONE PLANIMETRICA
OPERE PUBBLICHE A CARICO
DELL'ATTUATORE PRIVATO

Data: 15.07.2015
Aggiorn.:
Aggiorn.:
Scala: 1:2000
Tav. n. 16d

Adozione: Approvazione:

Timbro e firma progettisti Il Sindaco Il Segretario comunale

**ALBERTO BASAGLIA NATALIA ROTA NODARI
ARCHITETTI ASSOCIATI**

Via Donizetti 109 - 24030 Brembate di Sopra - Bergamo
Tel. 035 620967 Fax 035 6220310
Web www.basagliarotnodari.com E-Mail basagliarotnodari@tin.it