# COMUNE DI ALMENNO SAN BARTOLOMEO
## provincia di Bergamo

# AMBITO DI TRASFORMAZIONE RESIDENZIALE
## " ATR 18 Via Lesina "

Committenza

A Z IMMOBILIARE s.r.l.

BARBI FRANCESCO

MALVESTITI NIVES

PANZA JENNY

RODESCHINI MATTEO

ROTA EDOARDO

ROTA NATALIA

Progettista


**INGEGNERE FRANCESCO FRIGENI**
via Enrico Mattei, 15
24020 Almenno San Bartolomeo (BG)
tel. 035/540503
fax. 035/540503
mail studiofrigeni@virgilio.it


Allegato

**04**

**RILIEVO PLANIALTIMETRICO, FOTOGRAFICO E PIANO PARTICELLARE**

Ottobre 2014
revisione 00

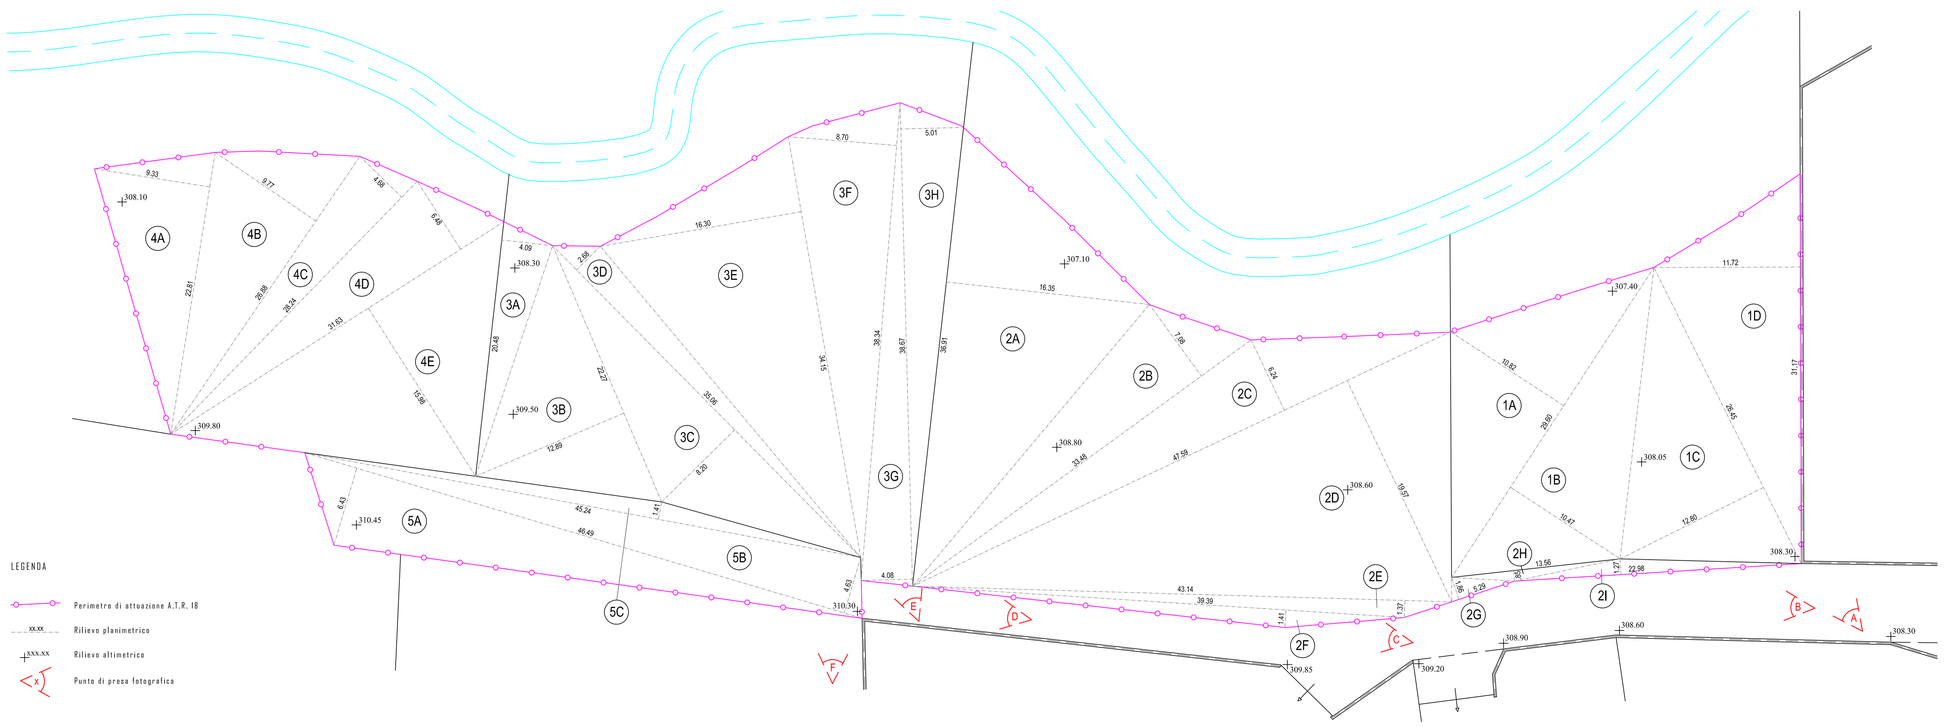


| DITTA INTESTATA | MAPPALI | SUPERFICIE RILEVATA IN AMBITO DI A.T.R. |
|---|---|---|
| RODESCHINI MATTEO per 1/2<br>ROTA NATALIA per 1/2 | 10605 (porzione) | 1A 29.60 x 10.82 x 0.5 = 160.13<br>1B 29.60 x 10.47 x 0.5 = 154.95<br>1C 26.45 x 12.80 x 0.5 = 169.27<br>1D 31.17 x 11.72 x 0.5 = 182.65<br>mq. 667.00 |
| A Z IMMOBILIARE s.r.l. per 1/1 | 11161 (porzione)<br>10606 (porzione) | 2A 36.91 x 16.35 x 0.5 = 301.74<br>2B 33.48 x 7.08 x 0.5 = 118.52<br>2C 47.59 x 6.24 x 0.5 = 148.48<br>2D 47.59 x 19.57 x 0.5 = 465.67<br>2E 43.14 x 1.37 x 0.5 = 29.55<br>2F 39.39 x 1.41 x 0.5 = 27.77<br>2G 5.29 x 1.86 x 0.5 = 4.92<br>2H 13.56 x 0.85 x 0.5 = 5.76<br>2I 22.98 x 1.27 x 0.5 = 14.59<br>mq. 1117.00 |
| PANZA JENNY per 1/1 | 11162 (porzione)<br>11165 (porzione) | 3A 20.48 x 4.09 x 0.5 = 41.88<br>3B 22.27 x 12.89 x 0.5 = 143.54<br>3C 35.06 x 8.20 x 0.5 = 143.76<br>3D 35.06 x 2.68 x 0.5 = 46.99<br>3E 34.15 x 16.30 x 0.5 = 278.32<br>3F 38.34 x 8.70 x 0.5 = 166.78<br>3G 38.67 x 4.08 x 0.5 = 78.88<br>3H 36.67 x 5.01 x 0.5 = 91.85<br>mq. 992.00 |
| BARBI FRANCESCO per 1/2<br>MALVESTITI NIVES per 1/2 | 1100 (porzione)<br>11163<br>11166 (porzione) | 4A 22.81 x 9.33 x 0.5 = 106.41<br>4B 26.88 x 9.77 x 0.5 = 131.30<br>4C 28.24 x 4.68 x 0.5 = 66.08<br>4D 31.63 x 6.48 x 0.5 = 102.48<br>4E 31.63 x 15.98 x 0.5 = 252.73<br>mq. 659.00 |
| ROTA EDOARDO per 1/1 | 1101 (porzione)<br>3918 (porzione) | 5A 46.49 x 6.43 x 0.5 = 149.48<br>5B 46.49 x 4.63 x 0.5 = 107.63<br>5C 45.24 x 1.41 x 0.5 = 31.89<br>mq. 289.00 |
| | | SUPERFICIE TOTALE mq. 3724.00 |

A

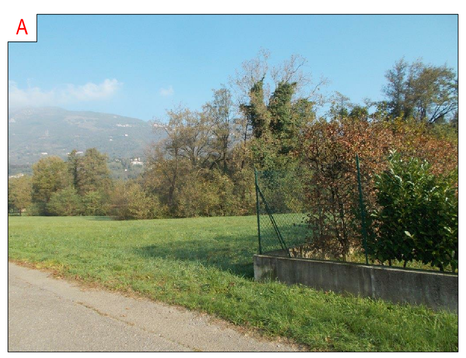

B

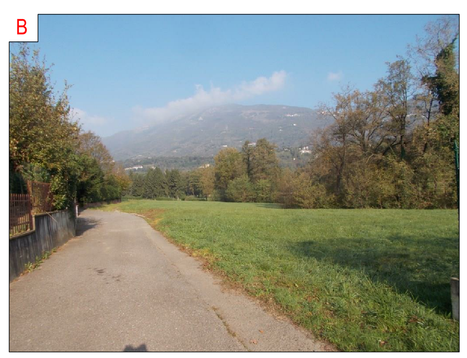

C

D

E

F