

COMUNE DI ALMENNO SAN BARTOLOMEO
 Provincia di Bergamo
AMBITO DI TRASFORMAZIONE RESIDENZIALE
 " ATR 18 Via Lesina "

Categorie	
A.1	AMBITO RESIDENZIALE
A.2	AMBITO RESIDENZIALE
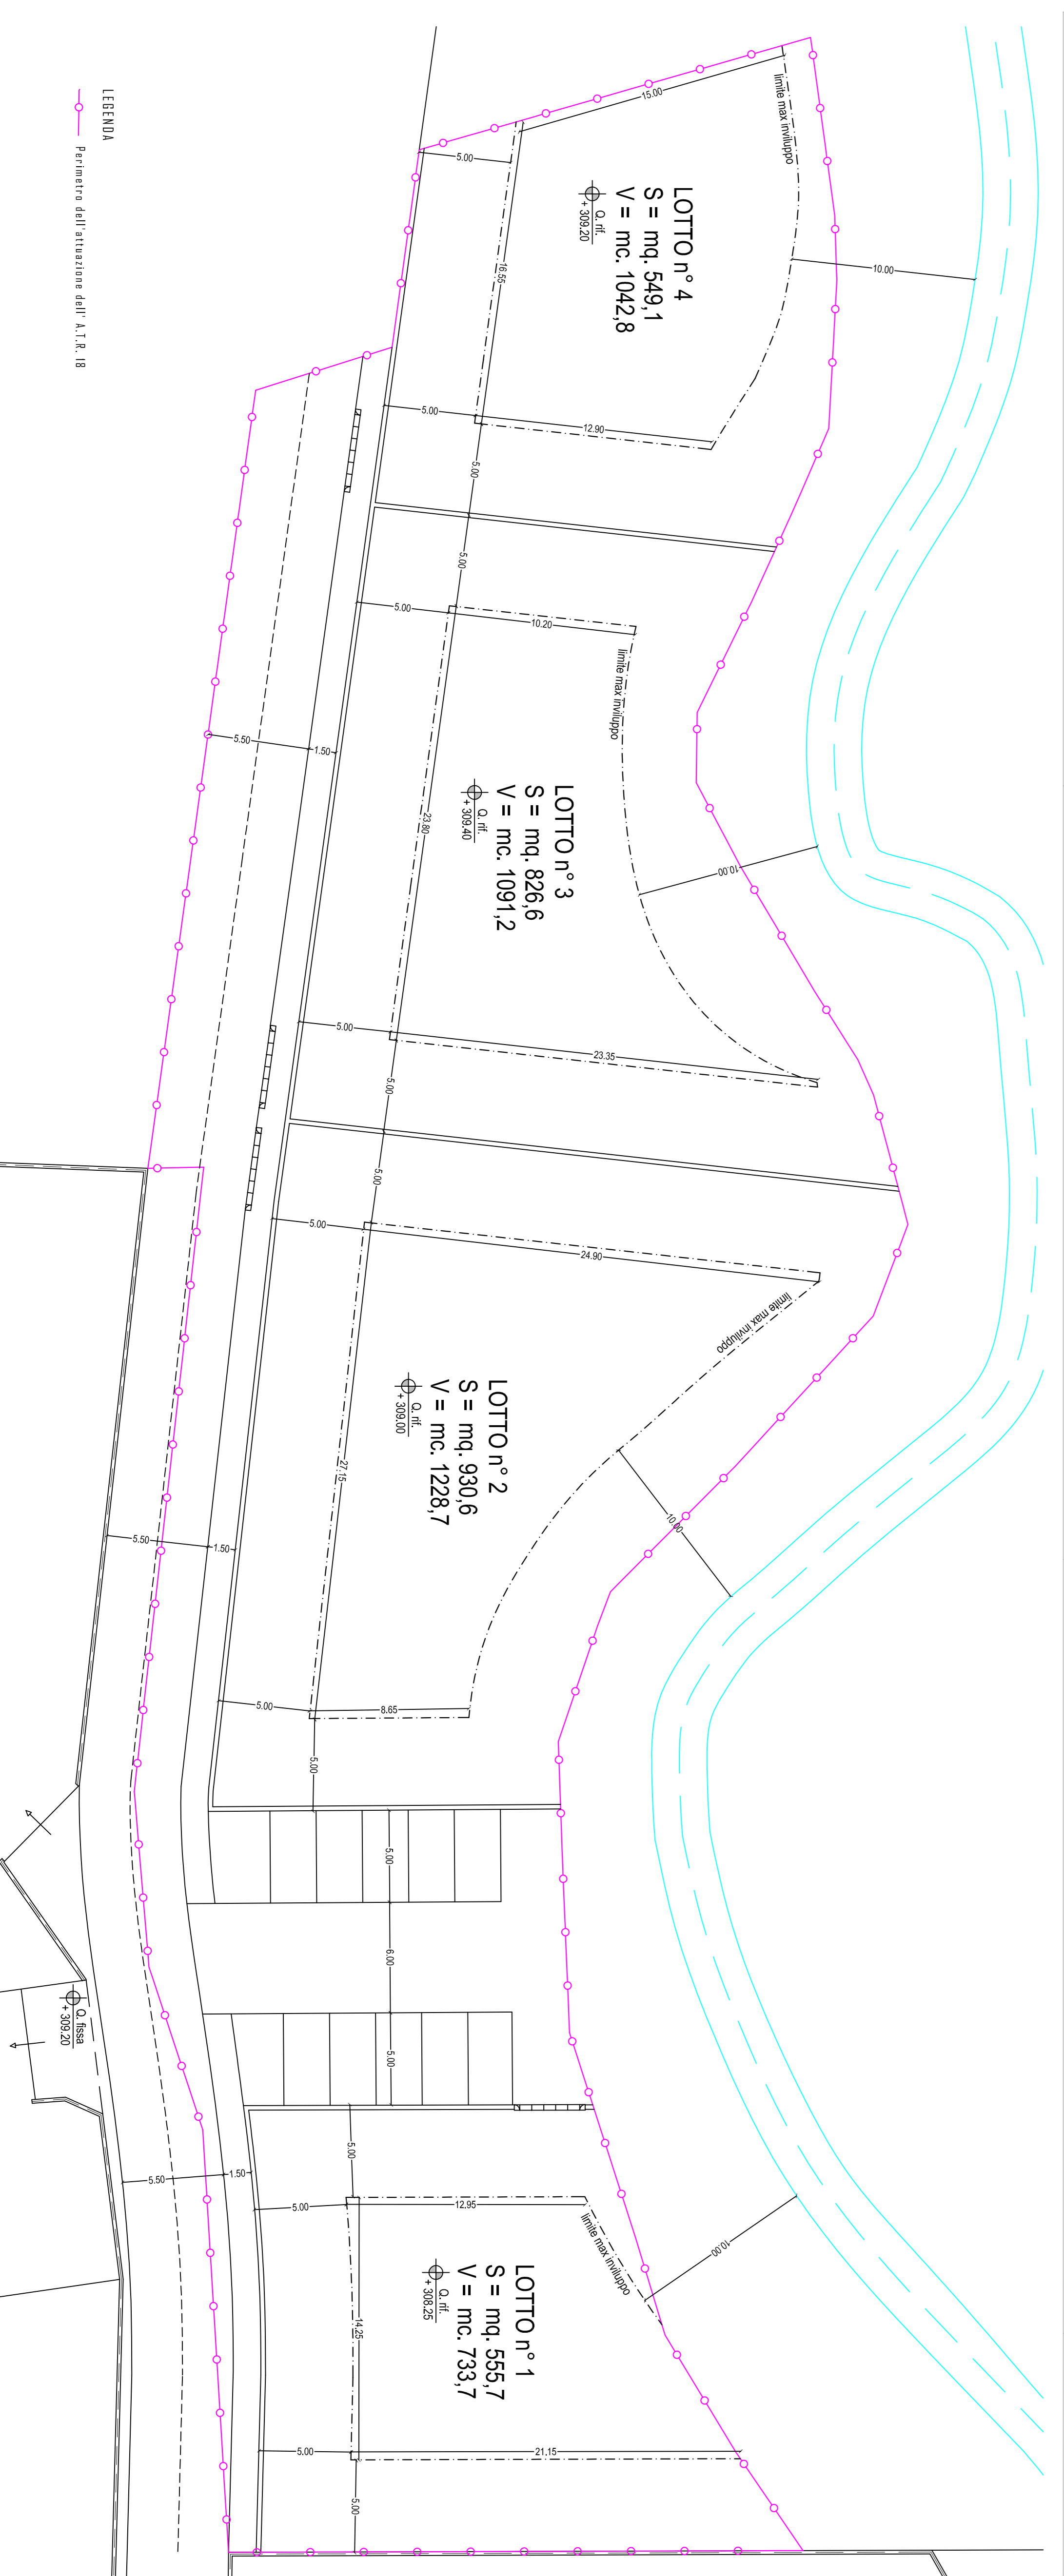




06
 TAVOLA DELLE REGOLE