
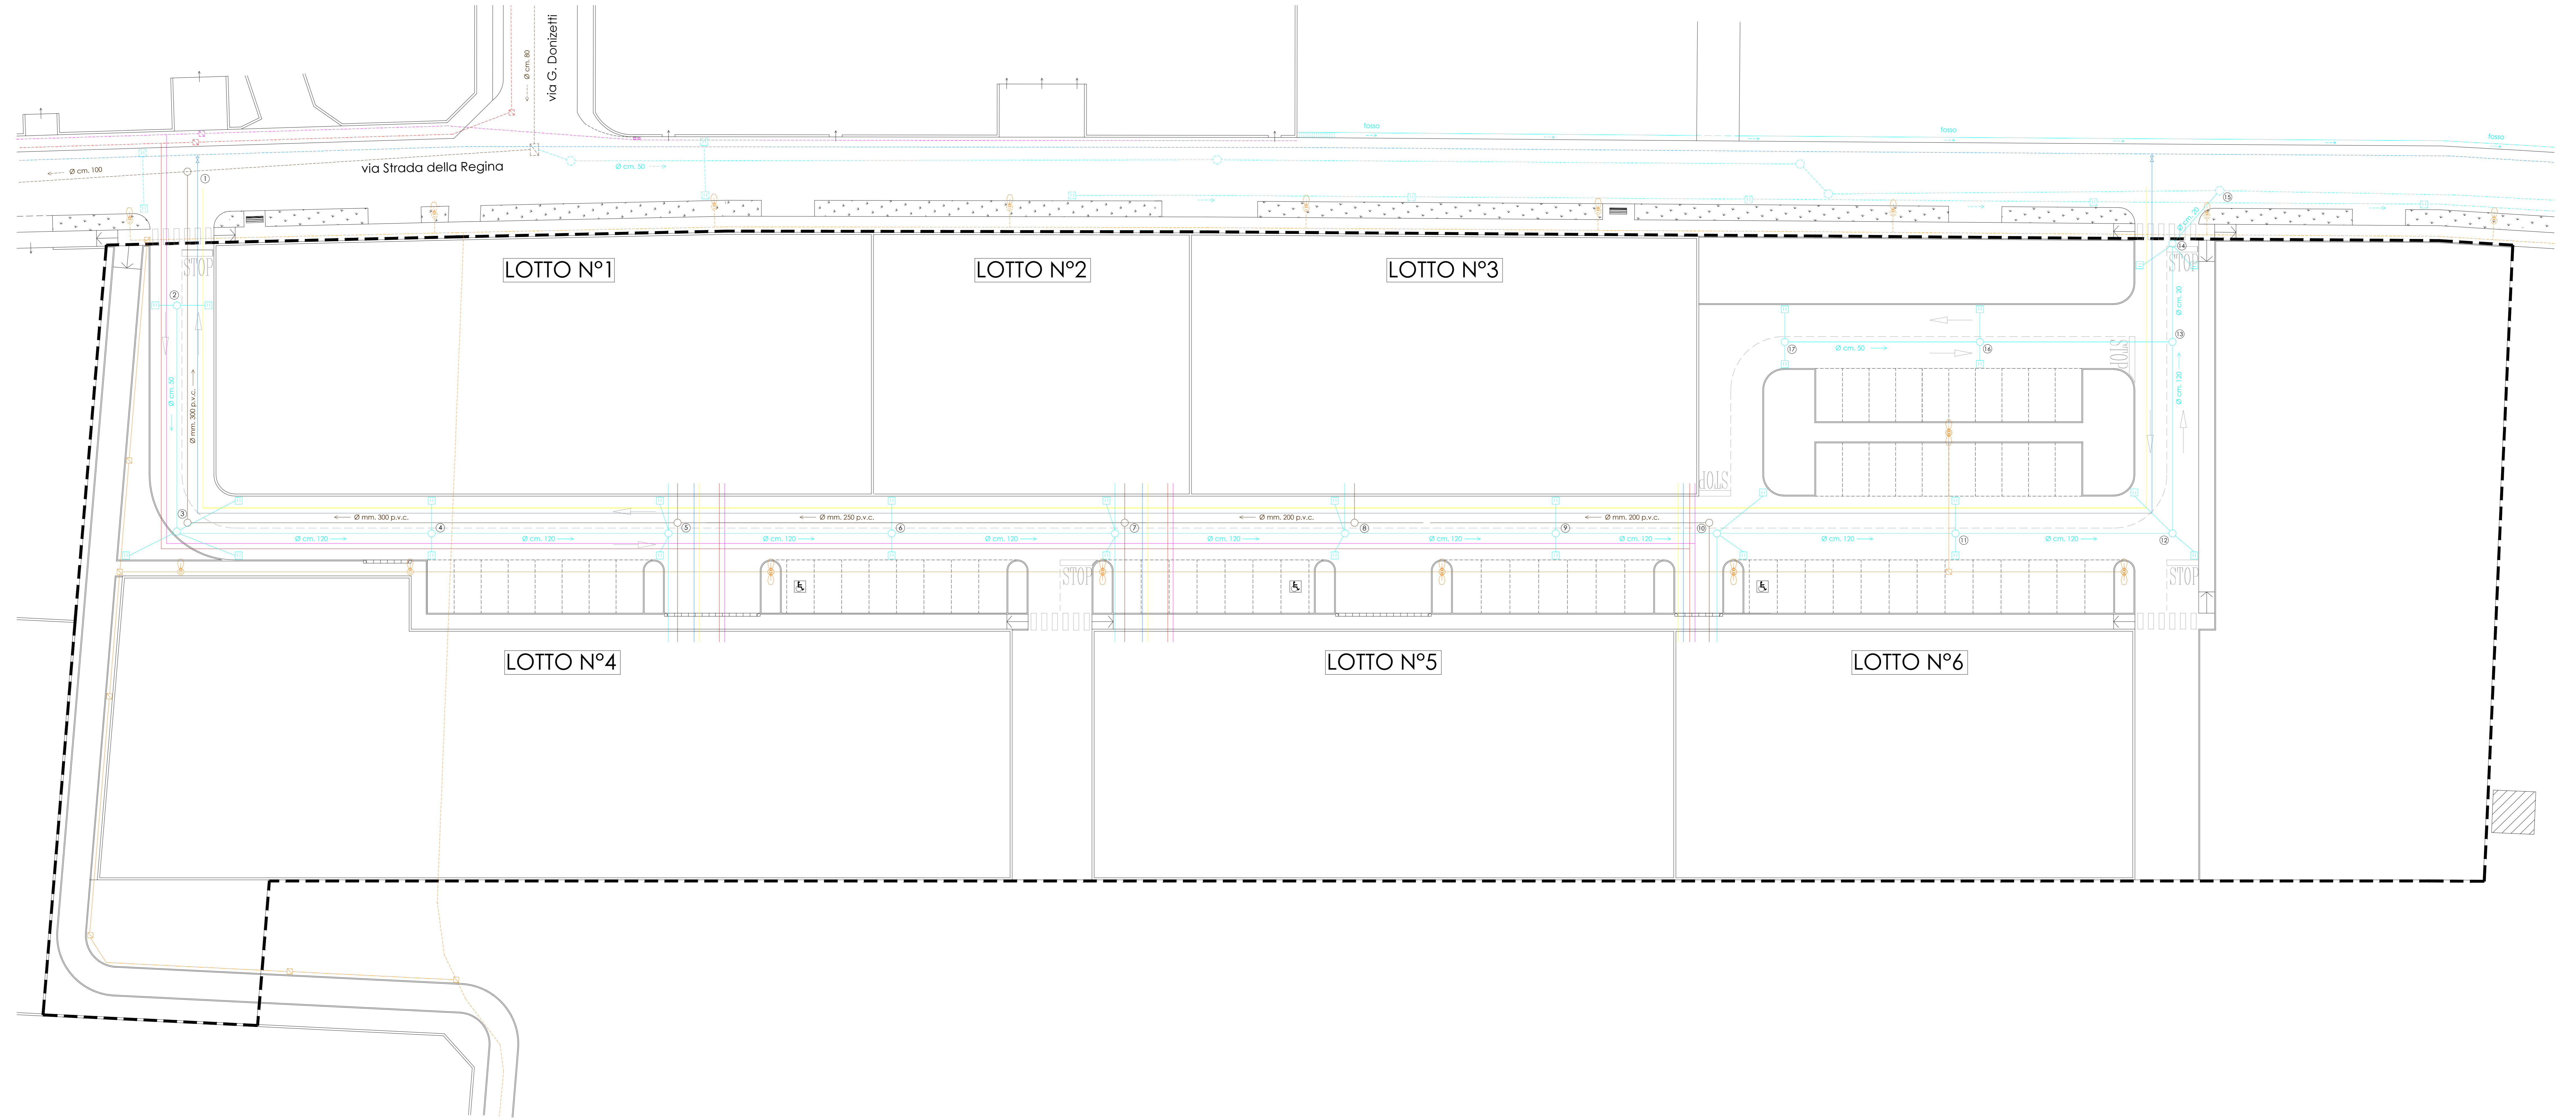


LEGENDA

-  fognatura acque miste esistente
-  pozzetto esistente acque miste
-  fognatura acque bianche esistente
-  caditoia stradale esistente
-  nuova fognatura acque bianche
-  nuova cameretta d'ispezione acque bianche
-  nuova caditoia stradale
-  nuovo allacciamento a fognatura acque bianche
-  nuova fognatura acque nere
-  nuova cameretta d'ispezione acque nere
-  nuovo allacciamento a fognatura acque nere
-  nuovo allacciamento a fognatura acque nere previa presidia costituito da Fossa Imhoff
-  sezione profilo fognature
-  metanodatto esistente
-  nuovo metanodatto
-  acquedotto esistente
-  nuovo acquedotto
-  nuova saracinesca acquedotto
-  rete energia elettrica esistente
-  nuova rete energia elettrica
-  rete telefonica esistente
-  nuova rete telefonica
-  rete pubblica illuminazione esistente
-  punto luce esistente
-  nuova rete pubblica illuminazione
-  nuovo punto luce
-  pozzetto di ispezione rete pubblica illuminazione



COMUNE DI ALMENNO SAN BARTOLOMEO
(prov. di Bergamo)

AMBITO DI TRASFORMAZIONE RESIDENZIALE "Strada della Regina ATR 14"

RO.MA. S.R.L.
MAZZOLENI CARMEN - MAZZOLENI GIAMPIERO - MAZZOLENI LAURETTA - MAZZOLENI MARIA CRISTINA - MAZZOLENI STEFANO MARIO
ROTA GIANFRANCO - ROTA GIORGIO - PROMETTI LILIANA - ROTA DAVIDE

PROGETTO URBANISTICO

Data: 24 / 04 / 2013

Aggiorn.: /

Aggiorn.: /

Scale: 1:200

Tab. n. **8**

Adozione: _____ Approvazione: _____

Timbro e Firma progettisti: _____ Il Sindaco _____ Il Segretario comunale _____

PLANIMETRIA OO.UU. E PROFILI FOGNATURE

Francesco Frigeni - ingegnere
Via E. Mattei, 115
24024 Almenno San Bartolomeo BG
Tel./Phone 035 544203
Fax 035 544205
mail: ffrigeni@erpio.t

Giovanni Rota - geometra
Via E. Mattei, 50
24024 Almenno San Bartolomeo BG
Tel./Phone 035 544204
Fax 035 544204
mail: uventura@geve.it

Sergio Trivella - architetto
Via A. Moro, 1
24024 Almenno San Bartolomeo BG
Tel./Phone 035 544206
Fax 035 544206
mail: s.trivella.arch@gmail.com

